




ПЯЭСКЮЛА

ЖИЛАЯ ПЛОЩАДЬ
145 m²

ЭТАЖЕЙ
1

КОМНАТ
4

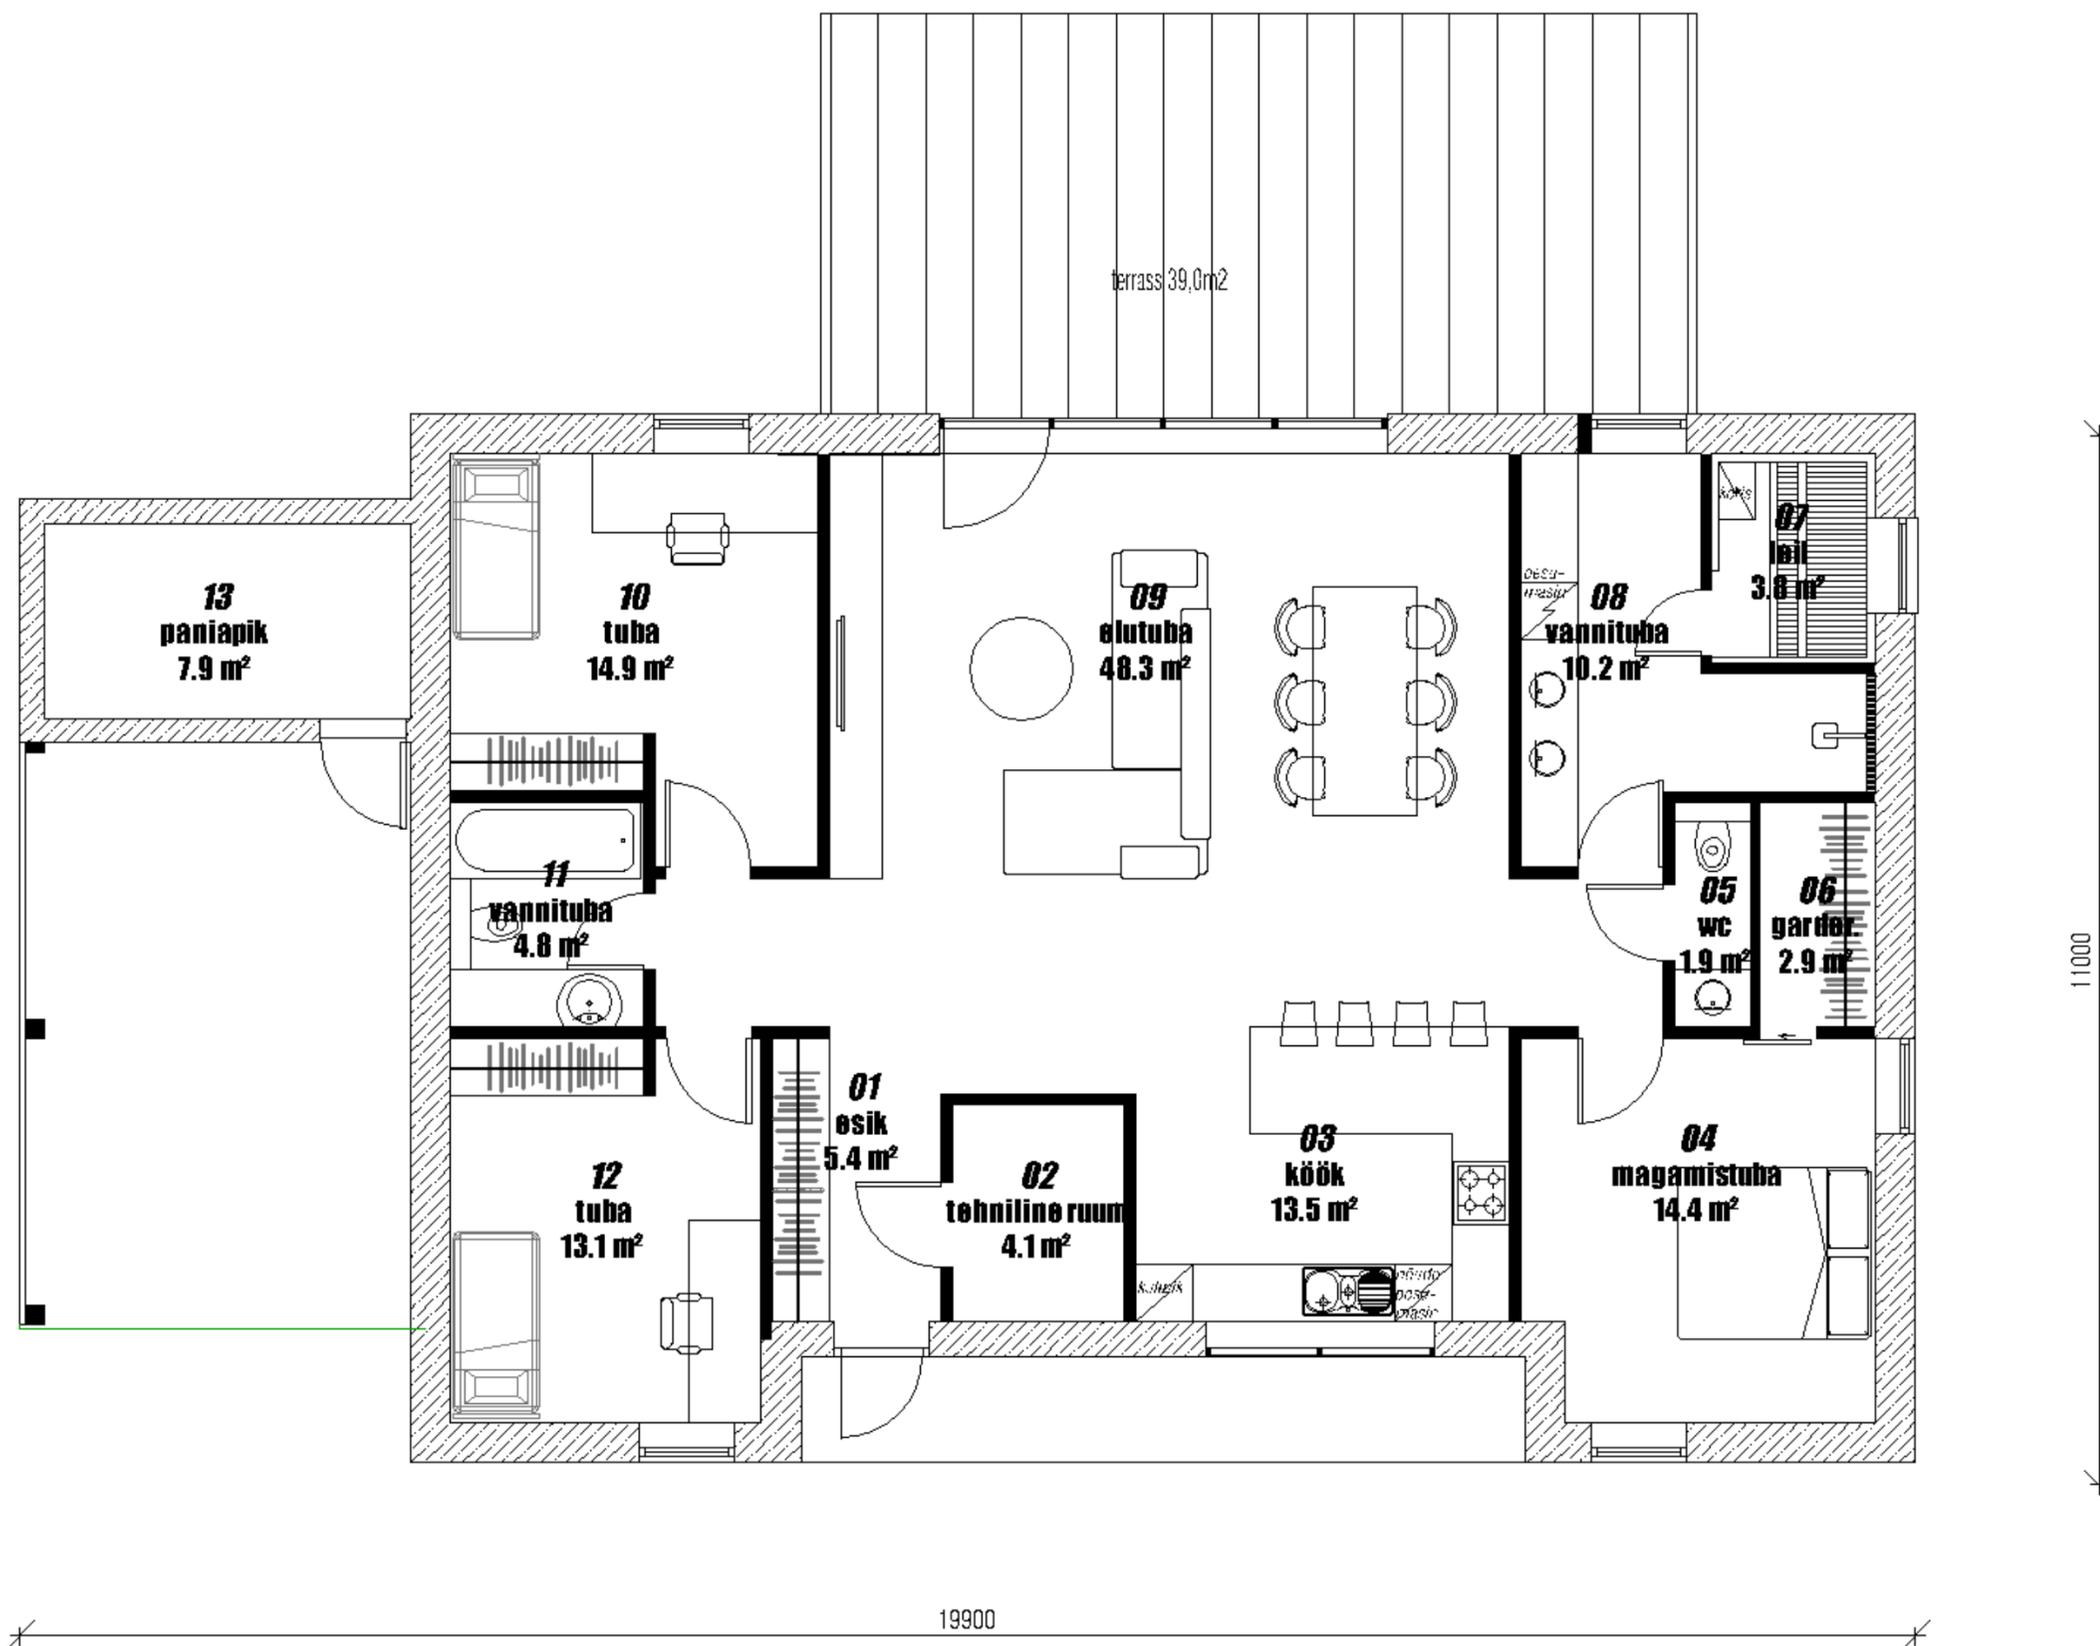

hildhouse.ee